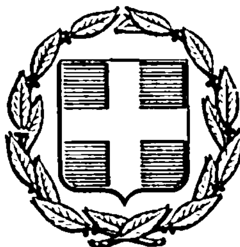


ΕΦΗΜΕΡΙΣ ΤΗΣ ΚΥΒΕΡΝΗΣΕΩΣ
ΤΗΣ ΕΛΛΗΝΙΚΗΣ ΔΗΜΟΚΡΑΤΙΑΣ

ΕΝ ΑΘΗΝΑΙΣ ΤΗ, 3 ΜΑΡΤΙΟΥ 1976 | ΤΕΥΧΟΣ ΤΕΤΑΡΤΟΝ | ΑΡΙΘΜΟΣ ΦΥΛΛΟΥ 67

ΠΕΡΙΕΧΟΜΕΝΑ

ΠΟΛΕΟΔΟΜΙΑ

ΔΙΑΤΑΓΜΑΤΑ

ΑΝΑΚΟΙΝΩΣΕΙΣ

ΠΟΛΕΟΔΟΜΙΑ

ΔΙΑΤΑΓΜΑΤΑ

(1)

Περὶ ἐγκρίσεως χώρου εἰς τὴν ἐκτὸς τοῦ ἐγκεκριμένου ρυμοτομικοῦ σχεδίου Ἐλευσῖνος (Ἀττικῆς) περιοχὴν δι' ἀνέγερσιν διδακτηρίου.

Ο ΠΡΟΕΔΡΟΣ ΤΗΣ ΕΛΛΗΝΙΚΗΣ ΔΗΜΟΚΡΑΤΙΑΣ

Ἔχοντες ὑπ' ὄψει τὰς διατάξεις τοῦ ἀπὸ 17.7.1923 Ν.Δ. «περὶ σχεδίων πόλεων κλπ.», ὡς μεταγενεστέρως ἐτροποποιήθησαν καὶ συνεπληρώθησαν καὶ εἰδικώτερον τῶν ἄρθρων 1, 2 (παρ. 1), 3, 9 καὶ 29 αὐτοῦ, τοῦ Ν.Δ. 8/1973 «περὶ Γ.Ο.Κ.», ὡς ἐτροποποιήθη διὰ τοῦ Ν.Δ. 205/1974 (ΦΕΚ 363/Α') καὶ εἰδικώτερον τῶν ἄρθρων 34 (παρ. 1) καὶ 35 (παρ. 1) αὐτοῦ, τῆς παραγράφου 3 τοῦ ἄρθρου 12 τοῦ Ν.Δ. 1269/1972 (ΦΕΚ 194/Α'), ὡς αὕτη ἀντικατεστάθη διὰ τοῦ ἄρθρου 3 τοῦ Ν.Δ. 198/1973 (ΦΕΚ 267/Α') καὶ ἰδόντες τὴν ὑπ' ἀριθ. Ε. 22219/2908/19.9.1973 ἀπόφασιν τοῦ Ὑπουργοῦ Δημοσίων Ἔργων (ΦΕΚ 277/Δ'), τὸ ἄρθρον 17 τοῦ Α.Ν. 627/1968 «περὶ Ο.Σ.Κ. κλπ.» (ΦΕΚ 266/Α'), τὴν ὑπ' ἀριθ. 21/1975 πρᾶξιν τοῦ Δημοτικοῦ Συμβουλίου Ἐλευσῖνος, τὰς ὑπ' ἀριθ. 215/75 καὶ 824/1975 γνωμοδοτήσεις τοῦ Συμβουλίου Δημοσίων Ἔργων (Τμῆμα Μελετῶν), ὡς καὶ τὴν ὑπ' ἀριθ. 23/1976 γνωμοδότησιν τοῦ Συμβουλίου τῆς Ἐπικρατείας, προτάσει τοῦ Ἡμετέρου ἐπὶ τῶν Δημοσίων Ἔργων Ὑπουργοῦ, ἀπεφασίσαμεν καὶ διατάσσομεν:

Ἄρθρον 1.

Ἐγκρίνεται εἰς τὴν θέσιν Φραγκὸ ἢ Βραγκώ, κειμένην ἐκτὸς τοῦ ἐγκεκριμένου ρυμοτομικοῦ σχεδίου τοῦ Δήμου Ἐλευσῖνος (Ἀττικῆς), χῶρος, ὑπὸ στοιχεῖα Α—Β—Γ—Δ—Α, δι' ἀνέγερσιν διδακτηρίου (9ου Δημοτικοῦ Σχολείου), ὡς ἐμφαίνεται εἰς τό, ὑπὸ τοῦ Προϊσταμένου τῆς Ὑπηρεσίας Οἰκισμοῦ, τεθεωρημένον διὰ τῆς ὑπ' ἀριθ. Ε. 2942/1976 πράξεως αὐτοῦ σχετικὸν πρωτότυπον διάγραμμα ὑπὸ κλίμακα 1:200, οὗτινος συνοπτικὸν ἀντίτυπον δημοσιεύεται μετὰ τοῦ παρόντος.

Ἄρθρον 2.

Οἱ ὅροι καὶ περιορισμοὶ δομήσεως τοῦ ἀνεγερθησομένου κτιρίου ἐντὸς τοῦ ἐν ἄρθρῳ 1 τοῦ παρόντος καθοριζομένου χώρου, ὁρίζονται ὡς ἀκολούθως:

1. Οἰκοδομικὸν σύστημα τὸ πανταχόθεν ἐλεύθερον.
2. Μέγιστον ποσοστὸν καλύψεως εἴκοσι ἐπὶ τοῖς ἑκατὸν (20%) τῆς ἐπιφανείας τοῦ οἰκοπέδου.
3. Συντελεστὴς δομήσεως πέντε δέκατα (0,5).
4. Μέγιστον ὕψος τοῦ κτιρίου ἕνδεκα (11) μέτρα.
5. Τὸ ἀνεγερθησόμενον κτίριον δέον νὰ ἀπέχῃ ἀπὸ τοῦ ἄξονος τῆς ἐπαρχιακῆς ὁδοῦ Ἐλευσῖνος—Μαγούλας εἴκοσι (20) μέτρα τοὐλάχιστον.
6. Κατὰ τὰ λοιπὰ ἐφαρμόζονται αἱ διατάξεις τοῦ Ν.Δ. 8/1973 «περὶ Γ.Ο.Κ.», ὡς ἐτροποποιήθη διὰ τοῦ Ν.Δ. 205/1974 (ΦΕΚ 363/ Α').


Εἰς τὸν αὐτὸν ἐπὶ τῶν Δημοσίων Ἔργων Ὑπουργόν, ἀνατίθεμεν τὴν δημοσίευσιν καὶ ἐκτέλεσιν τοῦ παρόντος Διατάγματος.

Ἐν Ἀθήναις τῇ 9 Φεβρουαρίου 1976

Ο ΠΡΟΕΔΡΟΣ ΤΗΣ ΔΗΜΟΚΡΑΤΙΑΣ
ΚΩΝΣΤΑΝΤΙΝΟΣ Δ. ΤΣΑΤΣΟΣ

Ο ΥΠΟΥΡΓΟΣ ΔΗΜΟΣΙΩΝ ΕΡΓΩΝ
ΧΡΙΣΤΟΦΟΡΟΣ ΣΤΡΑΤΟΣ

ΤΟΠΟΓΡΑΦΙΚΟΝ ΔΙΑΓΡΑΜΜΑ

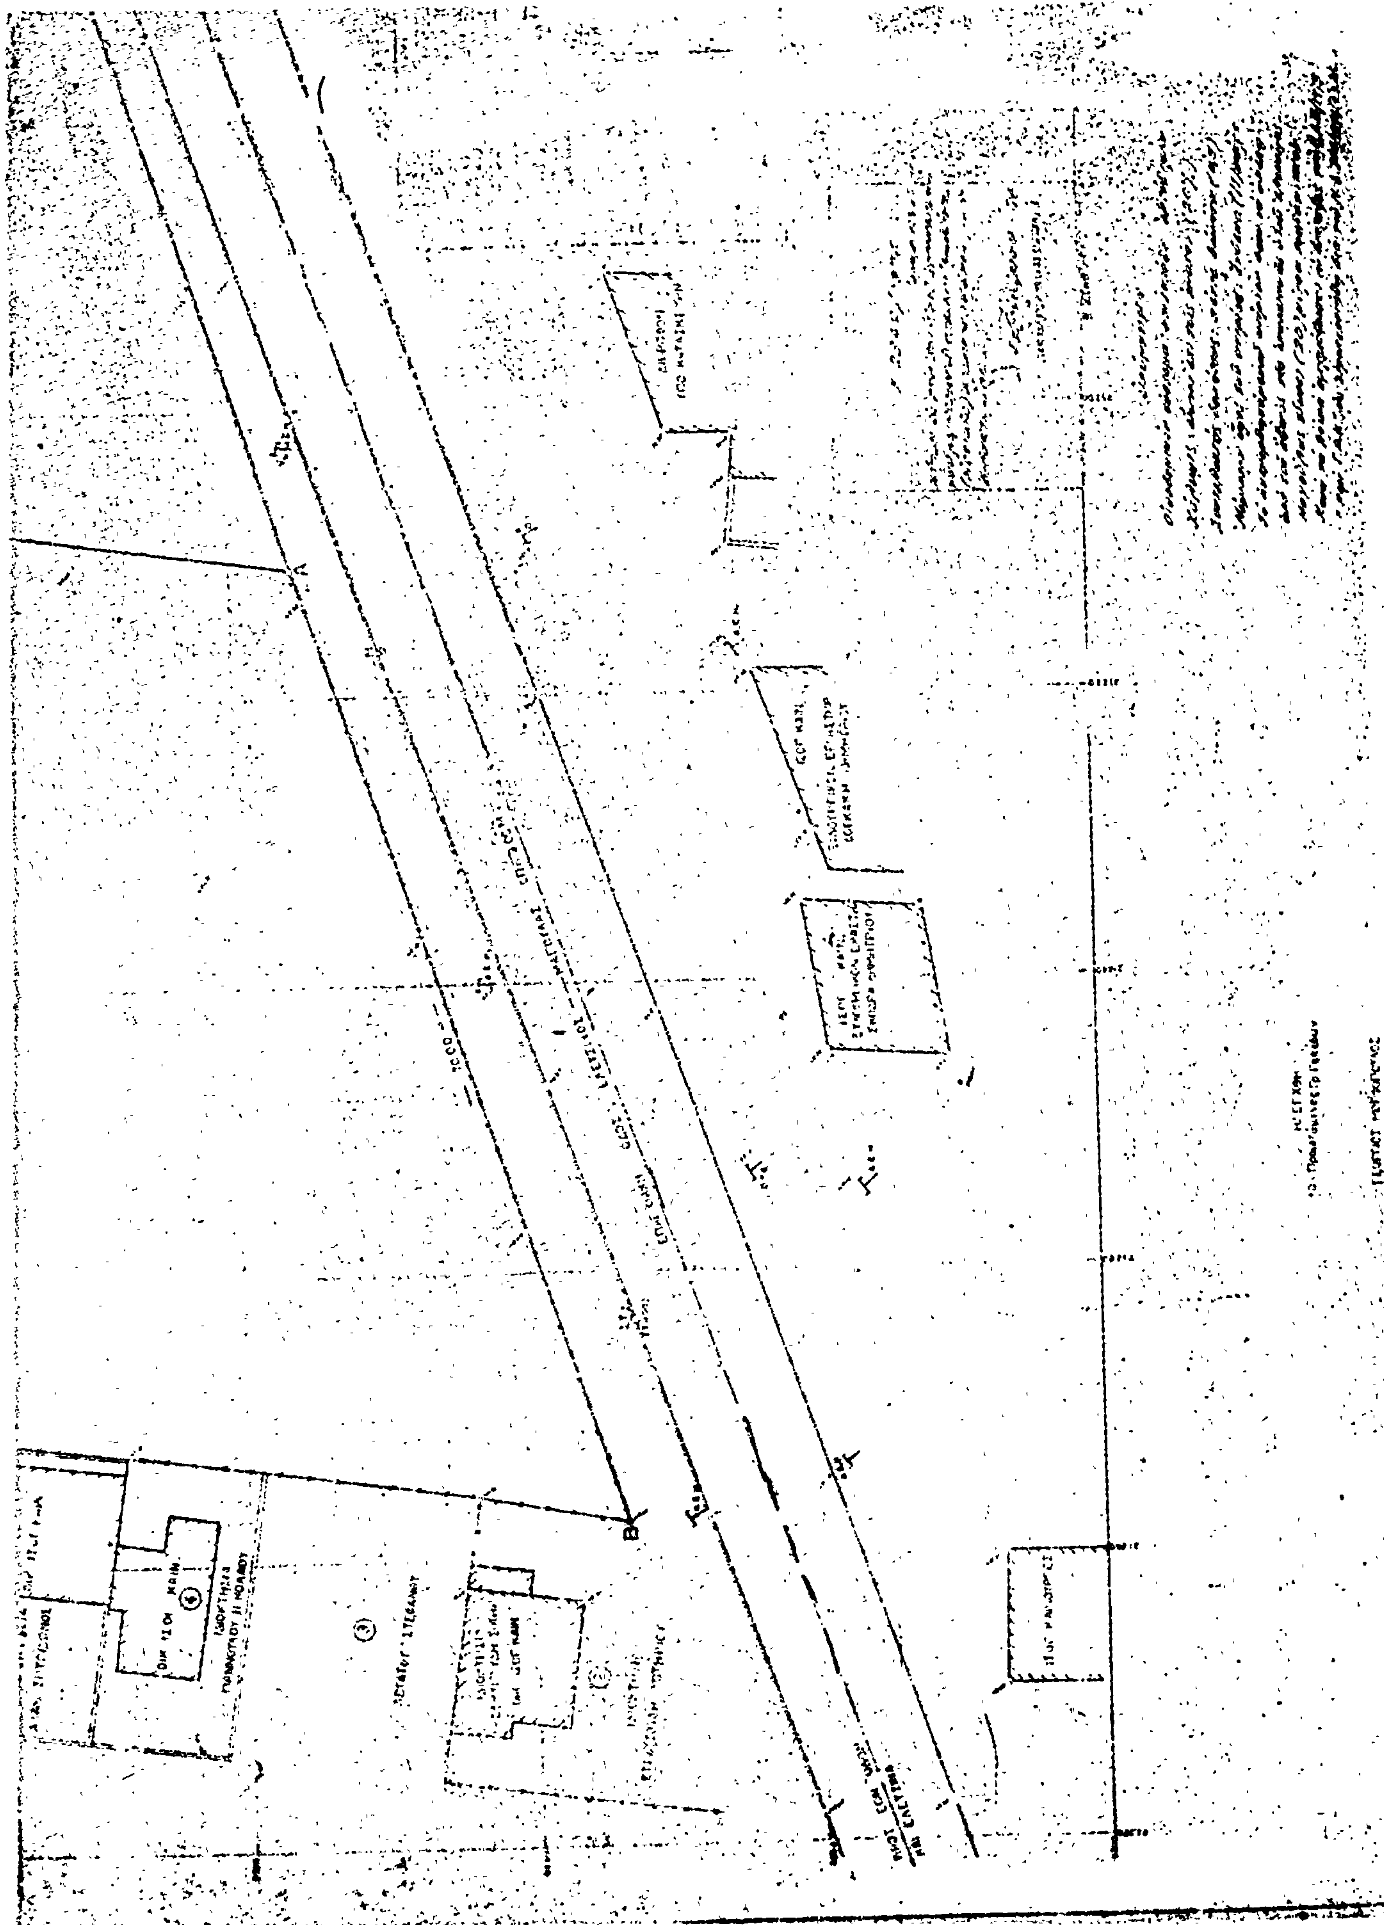

(2)

Περὶ ἐγκρίσεως χώρου διὰ τὴν ἀνέγερσιν Κτιρίων Ἀνωτάτης Ἐκπαιδεύσεως, εἰς τὰς ἐκτὸς τῶν ρυμοτομικῶν σχεδίων περιοχὰς τοῦ Δήμου Ἀχαρνῶν καὶ τῶν Κοινοτήτων Καματεροῦ καὶ Ζεφυρίου (Ἀττικῆς).

Ο ΠΡΟΕΔΡΟΣ ΤΗΣ ΕΛΛΗΝΙΚΗΣ ΔΗΜΟΚΡΑΤΙΑΣ

Ἔχοντες ὑπ' ὄψει τὰς διατάξεις τοῦ ἀπὸ 17 Ἰουλίου 1923 Ν. Δ/τος «περὶ σχεδίων πόλεων κλπ.», ὡς μεταγενεστέρως ἐτροποποιήθησαν καὶ συνεπληρώθησαν καὶ εἰδικώτερον τῶν ἄρθρων 1, 2 (παρ. 1), καὶ 3 αὐτοῦ, τῆς παρ. 2 τοῦ ἄρθρου 16 τοῦ Ν. Δ/τος 1262/1972 (ΦΕΚ 194/τ. Α'), ὡς αὕτη ἀντικατεστάθη διὰ τοῦ ἄρθρου 5 τοῦ Ν. Δ/τος 198/1973 (ΦΕΚ 267/τ. Α'), καὶ τὸ ὅτι δὲν ἐξεδόθη ἡ ὑπὸ τῆς διατάξεως ταύτης προβλεπομένη κοινὴ ἀπόφασις τῶν Ὑπουργῶν παρὰ τῷ Πρωθυπουργῷ, Ἐσωτερικῶν καὶ Δημοσίων Ἔργων, τοῦ Ν. Δ/τος 463/1970 «περὶ ὀργανώσεως τῶν Τεχνικῶν Ὑπηρεσιῶν τῶν Ἀνωτάτων Ἐκπαιδευτικῶν Ἱδρυμάτων» (ΦΕΚ 57/τ. Α'), καὶ εἰδικώτερον τοῦ ἄρθρου 6 (παρ. 1) αὐτοῦ, καὶ ἰδόντες τὰς ὑπ' ἀριθ. 43/1973 καὶ 89/1973 πράξεις τοῦ Δημοτικοῦ Συμβουλίου Ἀχαρνῶν, τὴν ὑπ' ἀριθ. 4/1973 πρᾶξιν τοῦ Κοινοτικοῦ Συμβουλίου Καματεροῦ, τὴν ὑπ' ἀριθ. 3/1973 πρᾶξιν τοῦ Κοινοτικοῦ Συμβουλίου Ζεφυρίου, ὡς καὶ τὰς ὑπ' ἀριθ. 1897/1972, 386/1973, 617/1973, 625/1973 καὶ 1004/1974 γνωμοδοτήσεις τοῦ Συμβουλίου Δημοσίων Ἔργων (Τμῆμα Μελετῶν), προτάσει τοῦ Ἡμετέρου ἐπὶ τῶν Δημοσίων Ἔργων Ὑπουργοῦ, ἀπεφασίσαμεν καὶ διατάσσομεν:

Ἄρθρον μόνον.

Ἐγκρίνεται χῶρος, κείμενος εἰς τὰς ἐκτὸς τῶν ρυμοτομικῶν σχεδίων περιοχάς, τοῦ Δήμου Ἀχαρνῶν καὶ τῶν Κοινοτήτων Καματεροῦ καὶ Ζεφυρίου (Ἀττικῆς), ἐκτάσεως χιλίων ὀγδοήκοντα πέντε (1.085) στρεμμάτων περίπου, διὰ τὴν ἀνέγερσιν κτιρίων Ἀνωτάτης Ἐκπαιδεύσεως, ὡς ἐμφαίνεται εἰς τό, ὑπὸ τοῦ Προϊσταμένου τῆς Ὑπηρεσίας Οἰκισμοῦ, τεθεωρημένον διὰ τῆς ὑπ' ἀριθ. Ε. 36837/1975 πράξεως αὐτοῦ, σχετικὸν πρωτότυπον διάγραμμα, ὑπὸ κλίμακα 1 : 10.000, οὗτινος συνοπτικὸν ἀντίτυπον δημοσιεύεται μετὰ τοῦ παρόντος.

Εἰς τὸν αὐτὸν ἐπὶ τῶν Δημοσίων Ἔργων Ὑπουργόν, ἀνατίθεμεν τὴν δημοσίευσιν καὶ ἐκτέλεσιν τοῦ παρόντος Δ/τος.

Ἐν Ἀθήναις τῇ 15 Δεκεμβρίου 1975

Ο ΠΡΟΕΔΡΟΣ ΤΗΣ ΔΗΜΟΚΡΑΤΙΑΣ

ΚΩΝΣΤΑΝΤΙΝΟΣ Δ. ΤΣΑΤΣΟΣ

Ο ΥΠΟΥΡΓΟΣ ΔΗΜΟΣΙΩΝ ΕΡΓΩΝ

ΧΡΙΣΤΟΦΟΡΟΣ ΣΤΡΑΤΟΣ



(3)

Περὶ τροποποιήσεως τοῦ ρυμοτομικοῦ σχεδίου Βόλου.

Ο ΠΡΟΕΔΡΟΣ
ΤΗΣ ΕΛΛΗΝΙΚΗΣ ΔΗΜΟΚΡΑΤΙΑΣ

Ἔχοντες ὑπ' ὄψει τὰς διατάξεις τοῦ ἀπὸ 17 Ἰουλίου 1923 Ν. Δ/τος «περὶ σχεδίων πόλεων κλπ.», ὡς μεταγενεστέρως ἐτροποποιήθησαν καὶ συνεπληρώθησαν καὶ εἰδικώτερον τῶν ἄρθρων 2 (παρ. 1), 3 καὶ 70 αὐτοῦ, τοῦ ἄρθρου 17 τοῦ Α.Ν. 627/1968 «περὶ Ο.Σ.Κ. κλπ.» (ΦΕΚ 266/τ. Α'), καὶ ἰδόντες τὰς ὑπ' ἀριθ. 27/1974 καὶ 56/1975 πράξεις τοῦ Δημοτικοῦ Συμβουλίου Βόλου, ὡς καὶ τὴν ὑπ' ἀριθ. 992/1975 γνωμοδότησιν τοῦ Συμβουλίου Δημοσίων Ἔργων (Τμῆμα Μελετῶν), προτάσει τοῦ Ἡμετέρου ἐπὶ τῶν Δημοσίων Ἔργων Ὑπουργοῦ, ἀπεφασίσαμεν καὶ διατάσσομεν:

Ἄρθρον μόνον.

Ἐγκρίνεται ἡ τροποποίησις τοῦ ρυμοτομικοῦ σχεδίου Βόλου, κατὰ τὸν κοινόχρηστον χῶρον τὸν περικλειόμενον ὑπὸ τῶν ὁδῶν Ὀλυμπιάδος, Θησέως, Κενταύρων καὶ Ἀνωνύμου, διὰ διανοίξεως ὁδοῦ διὰ μέσου αὐτοῦ, ὡς καὶ διὰ τοῦ χαρακτηρισμοῦ τοῦ ἑνὸς τμήματος τοῦ ὡς ἄνω κοινοχρήστου χώρου, ὡς χώρου δι' ἀνέγερσιν Σχολείου, ὡς ἐμφαίνεται εἰς τό, ὑπὸ τοῦ Προϊσταμένου τῆς Ὑπηρεσίας Οἰκισμοῦ, τεθεωρημένον διὰ τῆς ὑπ' ἀριθ. Ε. 1303/1976 πράξεως αὐτοῦ, σχετικὸν πρωτότυπον διάγραμμα, ὑπὸ κλίμακα 1 : 500, οὗτινος συνοπτικὸν ἀντίτυπον δημοσιεύεται μετὰ τοῦ παρόντος.

Εἰς τὸν αὐτὸν ἐπὶ τῶν Δημοσίων Ἔργων Ὑπουργόν, ἀνατίθεμεν τὴν δημοσίευσιν καὶ ἐκτέλεσιν τοῦ παρόντος Δ/τος.

Ἐν Ἀθήναις τῇ 31 Ἰανουαρίου 1976

Ο ΠΡΟΕΔΡΟΣ ΤΗΣ ΔΗΜΟΚΡΑΤΙΑΣ
ΚΩΝΣΤΑΝΤΙΝΟΣ Δ. ΤΣΑΤΣΟΣ

Ο ΥΠΟΥΡΓΟΣ ΔΗΜΟΣΙΩΝ ΕΡΓΩΝ
ΧΡΙΣΤΟΦΟΡΟΣ ΣΤΡΑΤΟΣ

ΑΠΟΣΠΑΣΜΑ ΣΧΕΔΙΟΥ ΒΟΛΟΥ
ΚΛΙΜΑΞ 1:2000

ΒΟΛΟΣ
ΚΛΙΜΑΞ 1:500

ΟΔΟΣ ΣΤΑΔΙΟΥ
ΕΓΚΕΚΡΙΜΕΝΗ ΟΔΟΣ
ΠΡΟΤΕΙΝΟΜΕΝΗ ΟΔΟΣ
ΟΔΟΣ ΟΛΥΜΠΙΑΔΟΣ
ΧΩΡΟΣ ΔΙ' ΑΝΕΓΕΡΣΙΝ ΣΧΟΛΕΙΟΥ
ΟΔΟΣ ΚΕΝΤΑΥΡΩΝ
ΟΔΟΣ ΘΗΣΕΩΣ

ΑΝΑΚΟΙΝΩΣΕΙΣ

Ἀριθ. 1552 (4)

Περὶ εἰδοποιήσεως τῆς γενομένης παρακαταθέσεως ἀποζημιώσεως ἐξ ἀναγκαστικῆς ἀπαλλοτριώσεως λόγῳ ρυμοτομίας τοῦ Δήμου Ἄργους Νομοῦ Ἀργολίδος.

Ο ΔΗΜΑΡΧΟΣ ΑΡΓΟΥΣ

Ἔχοντες ὑπ' ὄψει τὰ ἄρθρα 7 καὶ 24 τοῦ Α.Ν. 1731/39 καὶ τὰ ἄρθρα 7 καὶ 8 τοῦ Ν.Δ. 797/71 «περὶ ἀναγκαστικῶν ἀπαλλοτριώσεων», φέρομεν εἰς γνῶσιν τῶν κατωτέρω ἀναφερομένων:

1) Τῶν ἀξιούντων δικαιώματα κυριότητος καὶ τῶν ἀναγνωρισθέντων ὡς δικαιούχων τῆς ἀποζημιώσεως, δυνάμει τῆς ὑπ' ἀριθ. 544/73 ἀποφάσεως τοῦ Μονομελοῦς Πρωτοδικείου Ναυπλίου, ἤτοι κατὰ τὸ ἥμισυ 1/2 ὑπὲρ τῶν, ὑπὸ τὴν πατρικὴν ἐξουσίαν τοῦ Ἀργυρίου Ἰωάν. Κουρουνιώτου, κατοίκου Ἄργους, τελούντων ἀνηλίκων τέκνων του α) Ἰωάννου Κουρουνιώτου καὶ β) Παναγούλας Κουρουνιώτου, καὶ β) κατὰ τὸ ἕτερον ἥμισυ 1/2 ἀπὸ κοινοῦ ὑπὲρ τῶν α) Γεωργίου Ἰωάννου Κουρουνιώτου καὶ β) Ἰωακεὶμ Ἰωάν. Φλώκου, κατοίκων Ἄργους.

2) Τῶν τυχὸν ἐπὶ τοῦ ἀπαλλοτριωθέντος ἀκινήτου ἐγγεγραμμένων ἐνυποθήκων ἢ κατασχόντων δανειστῶν ἢ τρίτων διεκδικητῶν, ὅτι ἡ καθορισθεῖσα ὁριστικὴ ἀποζημίωσις δυνάμει τῆς ὑπ' ἀριθ. 168/73 ἀποφάσεως τοῦ Δικαστηρίου τῶν ἐν Ναυπλίῳ Ἐφετῶν, διὰ τὴν ἀναγκαστικὴν ἀπαλλοτρίωσιν ὑπὲρ καὶ δαπάναις τοῦ Δήμου Ἄργους, τμήματος παλαιᾶς οἰκοδομῆς, κειμένης ἐντὸς τῆς πόλεως Ἄργους, καὶ εἰς τὴν συμβολὴν τῶν ὁδῶν Βασιλέως Κων/νου καὶ Φείδωνος, δυνάμει τοῦ Β.Δ. ἀπὸ 12 Σεπτεμβρίου 1969 (ΦΕΚ 186/69 τεῦχος Δ') περὶ τροποποιήσεως τοῦ ρυμοτομικοῦ σχεδίου τῆς πόλεως Ἄργους καὶ ὡς εἰδικῶς ἐμφαίνεται ὑπὸ τὰ στοιχεῖα Α—Β—Γ—Δ—Ε—Α, καταλαμβάνοντος ἔκτασιν ἐμβαδοῦ 17,85 τ.μ., μετὰ κτισμάτων ἐξ 89,175 κυβικῶν μέτρων εἰς τὸ ἀπὸ 27 Μαρτίου 1970 τοπογραφικὸν διάγραμμα συνταχθὲν ὑπὸ τοῦ Ὑπομηχανικοῦ ΤΥΔΚ Ἀργολίδος Χ. Μπούκα, νομίμως ἐλεγχθέντος καὶ θεωρηθέντος ὑπὸ τοῦ Διευθυντοῦ Τεχνικῶν Ὑπηρεσιῶν Νομοῦ Ἀργολίδος, κατετέθη εἰς τὸ Ταμεῖον Παρακαταθηκῶν καὶ Δανείων (Γραφεῖον Ἄργους), ἐκδοθέντος τοῦ ὑπ' ἀριθ. 3455/24.2.1976 γραμματίου συστάσεως παρακαταθήκης συνολικοῦ ποσοῦ δραχ. 388.907,50 συμπεριλαμβανομένου ἐν αὐτῷ καὶ τοῦ ποσοῦ τοῦ ἀναλογοῦντος ἐκ 5% φόρου μεταβιβάσεως ἀκινήτων ἐκ δραχ. 18.520.

Ἡ ἀποζημίωσις αὕτη εἶναι ἀποδοτέα εἰς τοὺς κατὰ νόμον δικαιούχους.

Ἡ παροῦσα δημοσιευθήτω διὰ τῆς Ἐφημερίδος τῆς Κυβερνήσεως.

Ἐν Ἄργει τῇ 24 Φεβρουαρίου 1976

Ὁ Δήμαρχος
ΔΗΜ. Α. ΜΠΟΝΗΣ

(5)

Περὶ εἰδοποιήσεως τῆς γενομένης παρακαταθέσεως ἀποζημιώσεως λόγῳ προσκυρώσεως οἰκοπέδου εἰς περιοχὴν Θεσσαλονίκης.

Ἐν Θεσσαλονίκῃ, σήμερον τὴν δεκάτην ὀγδόην (18ην), τοῦ μηνὸς Φεβρουαρίου, τοῦ χιλιοστοῦ ἐννεακοσιοστοῦ ἑβδομηκοστοῦ ἕκτου 1976 ἔτους, ἡμέραν Τετάρτην καὶ ἐν τῷ ὑπ' ἀριθ. 5 γραφείῳ μου, κειμένῳ εἰς τὸν δεύτερον ὄροφον τῆς ἐπὶ τῆς ὁδοῦ Μητροπόλεως ἀριθ. 19 οἰκοδομῆς (Στοὰ Χρυσικοπούλου), ἐνώπιον ἐμοῦ τοῦ Συμβολαιογράφου Θεσσαλονίκης Σωτηρίου Παναγιώτου Μάγκου, ἑδρεύοντος καὶ κατοικοῦντος ἐνταῦθα, ἐνεφανίσθη ὁ γνωστός μοι καὶ μὴ ἐξαιρούμενος Εὐριπίδης Γιαννόπουλος, τοῦ Κων/νου καὶ τῆς Ζωῆς, γεννηθεὶς εἰς Γρεβενὰ τὸ ἔτος 1928, ἐργολάβος οἰκοδομῶν, κάτοικος Θεσσαλονίκης, ὁδὸς Κέννεντυ ἀριθ. 21, κατὰ τὴν δήλωσίν του, κατὰ δὲ τὴν ταὐτότητά του ὁδὸς Δαμιανοῦ ἀριθ. 4, κάτοχος τῆς ὑπ' ἀριθ. Ζ. 900985 τῆς 23.7.63 ταὐτότητος τοῦ Γ' Ἀστυνομικοῦ Τμήματος Θεσσαλονίκης, ὅστις, ὡς γνωρίζων κατὰ τὴν δήλωσίν του ἀνάγνωσιν καὶ γραφήν, ἀπέκλεισε συναινοῦντος καὶ ἐμοῦ τοῦ Συμβολαιογράφου, τὴν σύμπραξιν ἐν τῇ παρούσῃ πράξει μαρτύρων ἢ ἑτέρου συμβολαιογράφου καὶ ὅστις τὴν σύνταξιν τῆς παρούσης αἰτησάμενος, ἐδήλωσε τὰ ἑξῆς: Ὅτι ἐπιθυμεῖ νὰ καταθέσῃ καὶ κατέθεσε πάραυτα παρ' ἐμοὶ τὸ ὑπ' ἀριθ. διακόσιαι ἓξ χιλιάδες διακόσια ἐνενήκοντα τέσσαρα (206.294) τῆς 18ης Φεβρουαρίου 1976 γραμμάτιον συστάσεως παρακαταθήκης ποσοῦ δρχ. ἑνὸς ἑκατομμυρίου τετρακοσίων πεντήκοντα τεσσάρων χιλιάδων (1.454.000) τοῦ ἐν Θεσσαλονίκῃ Ὑποκαταστήματος τοῦ Ταμείου Παρακαταθηκῶν καὶ Δανείων, ἐξ οὗ δείκνυται ὅτι οὗτος (ἐμφανισθεὶς) παρακατέθεσε τὸ ρηθὲν ποσὸν ἐπὶ τῇ κατωτέρω αἰτίᾳ: «Ἀποζημίωσις καθορισθεῖσα δυνάμει τῆς ὑπ' ἀριθ. 1.337/74 ἀποφάσεως τοῦ Μονομελοῦς Πρωτοδικείου Θεσσαλονίκης, διὰ τὴν κατόπιν τῆς ὑπ' ἀριθ. 3.554/1974 πράξεως τακτοποιήσεως τοῦ Πολεοδομικοῦ Γραφείου Θεσσαλονίκης, κυρωθείσης διὰ τῆς ὑπ' ἀριθ. 11.601/1974 ἀποφάσεως Νομαρχίας Θεσσαλονίκης, προσκύρωσιν δαπάναις τοῦ καταθέτου καὶ διὰ λογαριασμὸν τῶν ὑποχρέων α) Θεανοῦς ἢ Θέλμας συζ. Θωμᾶ Προκοπίου, τὸ γένος Ἀργυρίου Σαμαρᾶ, β) Δομνίκης ἢ Δόμνας χήρας Ἀλεξάνδρου Σαμαρᾶ, τὸ γένος Σπυρ. Σαμάρα, γ) Θωμαῆς—Βικτωρίας θυγ. Ἀλεξάνδρου Σαμαρᾶ καὶ δ) κληρονόμων Περδίκης θυγ. Ἀργυρίου Σαμαρᾶ, τμήματος οἰκοπέδου ὑπὸ στοιχεῖα α) 5—6—7—8—5, β) 4—5—8—15—4, γ) 7—8—10—7 καὶ δ) 8—9—14—15—8 συνολ. ἐκτ. 72,70 μ², φερομένου εἰς οἰκόπεδον τῶν ἀνωτέρω ὑποχρέων, ἀποδοτέα εἰς τοὺς κατὰ νόμον ἀναγνωρισθησομένους δικαιούχους». Παραγγέλλει δὲ ὁ ἐμφανισθεὶς πάντα ἁρμόδιον δικαστικὸν ἐπιμελητὴν ὅπως ἀντίγραφα τῆς παρούσης ἐπιδώσῃ νομίμως πρὸς τὸν ἐπὶ τῶν Οἰκονομικῶν Ὑπουργόν, κατοικοεδρεύοντα ἐν Ἀθήναις, ὡς ἐκπροσωποῦντα τὸ Ἑλληνικὸν Δημόσιον καὶ πρὸς πάντα ἔχοντα ἔννομον συμφέρον πρὸς γνῶσιν των καὶ πρὸς ἐπέλευσιν τῶν νομίμων συνεπειῶν. Εἰς πίστωσιν τῶν ἀνωτέρω συνετάγη ἡ παροῦσα, εἰς δύο (2) κατὰ συνέχειαν φύλλα χάρτου, δι' ἣν εἰσπρακτέαι διὰ τέλη, μεγαρόσημον καὶ δικαιώματα μεθ' ἑνὸς ἀντιγράφου, δραχμαὶ διακόσιαι ὀκτὼ (208) καὶ ἥτις, ἀναγνωσθεῖσα εὐκρινῶς καὶ μεγαλοφώνως εἰς τὸν ἐμφανισθέντα καὶ παρὰ τούτου βεβαιωθεῖσα, ὑπογράφεται παρ' αὐτοῦ καὶ ἐμοῦ, εἰς τὸ τέλος τοῦ προηγουμένου φύλλου, εἰς τὰς ἐν αὐτῷ τρεῖς (3) ἐν ὅλῳ παραπομπὰς καὶ ἐν τέλει τοῦ παρόντος.

Ὁ Συμβολαιογράφος
ΣΩΤΗΡΗΣ Π. ΜΑΓΚΟΣ

(Ἀριθ. τριπλ. ΙΕ' Ταμείου Ἀθηνῶν 18299 τῆς 27.2.1976)

ΕΚ ΤΟΥ ΕΘΝΙΚΟΥ ΤΥΠΟΓΡΑΦΕΙΟΥ